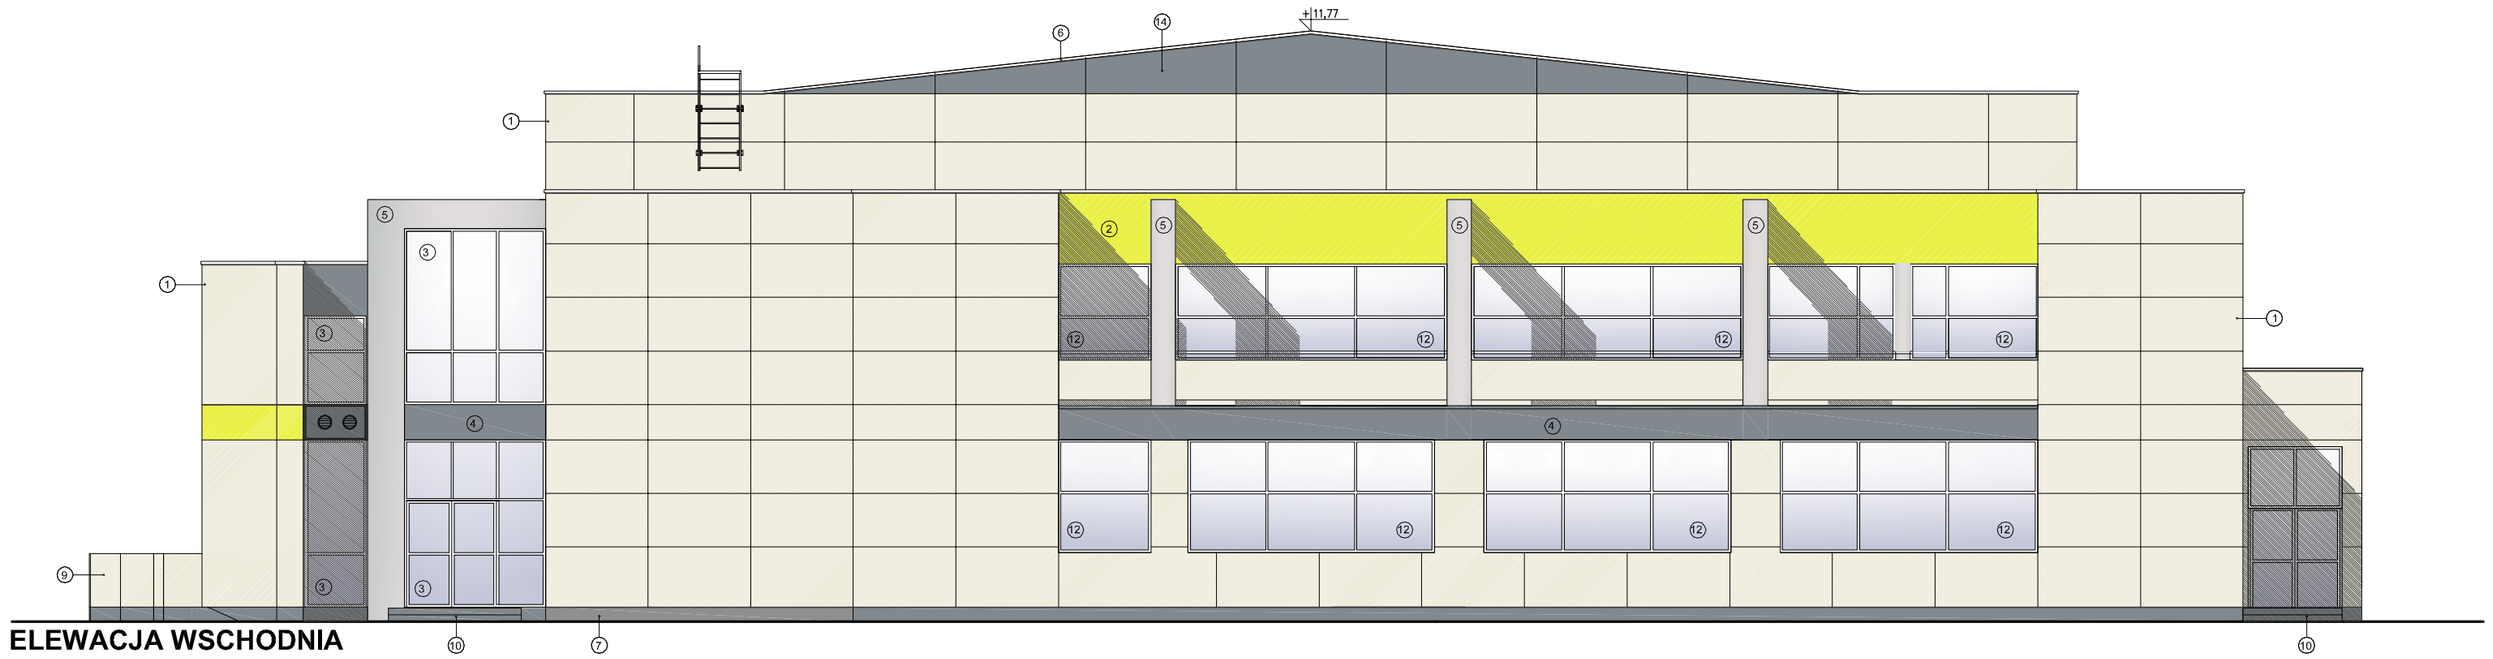

ELEWACJA WSCHODNIA

ELEWACJA ZACHODNIA

ELEWACJA WSCHODNIA I ZACHODNIA

1. ŚCIANA ZEWNĄTRZNA - okładzina z płyt HPL w kolorze białym RAL9001.
2. ŚCIANA ZEWNĄTRZNA - okładzina z płyt HPL w kolorze żółtym RAL 1016.
3. FASADA - profile aluminiowe (kolor szary-RAL 7035) część przeszklenia z powłoką refleksyjną.
4. GZYMS - okładzina z blachy w kolorze szarym RAL 7046 .
5. PRZYPORY - okładzina z blachy aluminiowej.
6. OPIERZENIE ATTYK I ŚCIAN - blacha tytan-cynk w naturalnym kolorze.
7. COKÓŁ - tynk mozaikowy w kolorze szarym RAL 7046.
8. DACH - papa w kolorze grafitowym.
9. MUR PRZED WEJŚCIEM GŁÓWNYM - tynk silikatowy w kolorze białym RAL9001.
10. SCHODY I TARASY- płytka granitowa jasnoszara.
12. OKNA ZEWNĘTRZNE - profile aluminiowe w kolorze szarym RAL 7035.
13. RYNNY PRZY DACHU SZKLANYM - blacha w kolorze szarym RAL 7035.
14. ŚCIANA ZEWNĘTRZNA (SZCZYTOWA) - kładzina z płyt HPL w kolorze szarym RAL7046.
15. DRABINA TECHNICZNA - stal malowana proszkowo na kolor szary RAL 7046

EKOBUD
PRZEDSIĘBIORSTWO PROJEKTOWO-BUDOWLANE "EKOBUD" s.c.
Dmosin Drugi nr 89 B, 95-061 Dmosin
PRACOWNIA PROJEKTOWA:
93-312 Łódź, ul. Tuszyńska 155

" UTWÓR CHRONIONY PRAWEM AUTORSKIM - WSZELKIE PRAWA ZASTRZEŻONE "

PROJEKT:
BUDOWA HALI SPORTOWEJ WRAZ Z INFRASTRUKTURĄ TECHNICZNĄ W ZBĄSZYNKU

LOKALIZACJA INWESTYCJI: **Zbąszynek**
ul. Sportowa 1
66-210 Zbąszynek
dz. nr ew. 156/1, 159/1, 179, 941, obręb: Zbąszynek
dz. nr ew. 307/2, obręb: Kosłeczyn

TYTUŁ RYSUNKU: ELEWACJA WSCHODNIA I ZACHODNIA

SKALA: 1:100

DATA: 12.2016 r.

BRANŻA: **ARCHITEKTURA**

PODPIS:

FAZA: **P/W**

PROJEKTANT: mgr inż. arch. **Jarosław Kowalczyk** — upr. bud. 07/LOOK/2012 w specjalności architektonicznej (bez ograniczeń)

ASYSTENT PROJ.: mgr inż. arch. **Ewa Hinz**

SPRAWDZAJĄCY: mgr inż. arch. **Włodzimierz Alwasiak** — upr. bud. 356/81 w specjalności architektonicznej (bez ograniczeń)

NR RYSUNKU: A/09

NR STRONY: